


# ŠIRŠIE VŽŤAHY

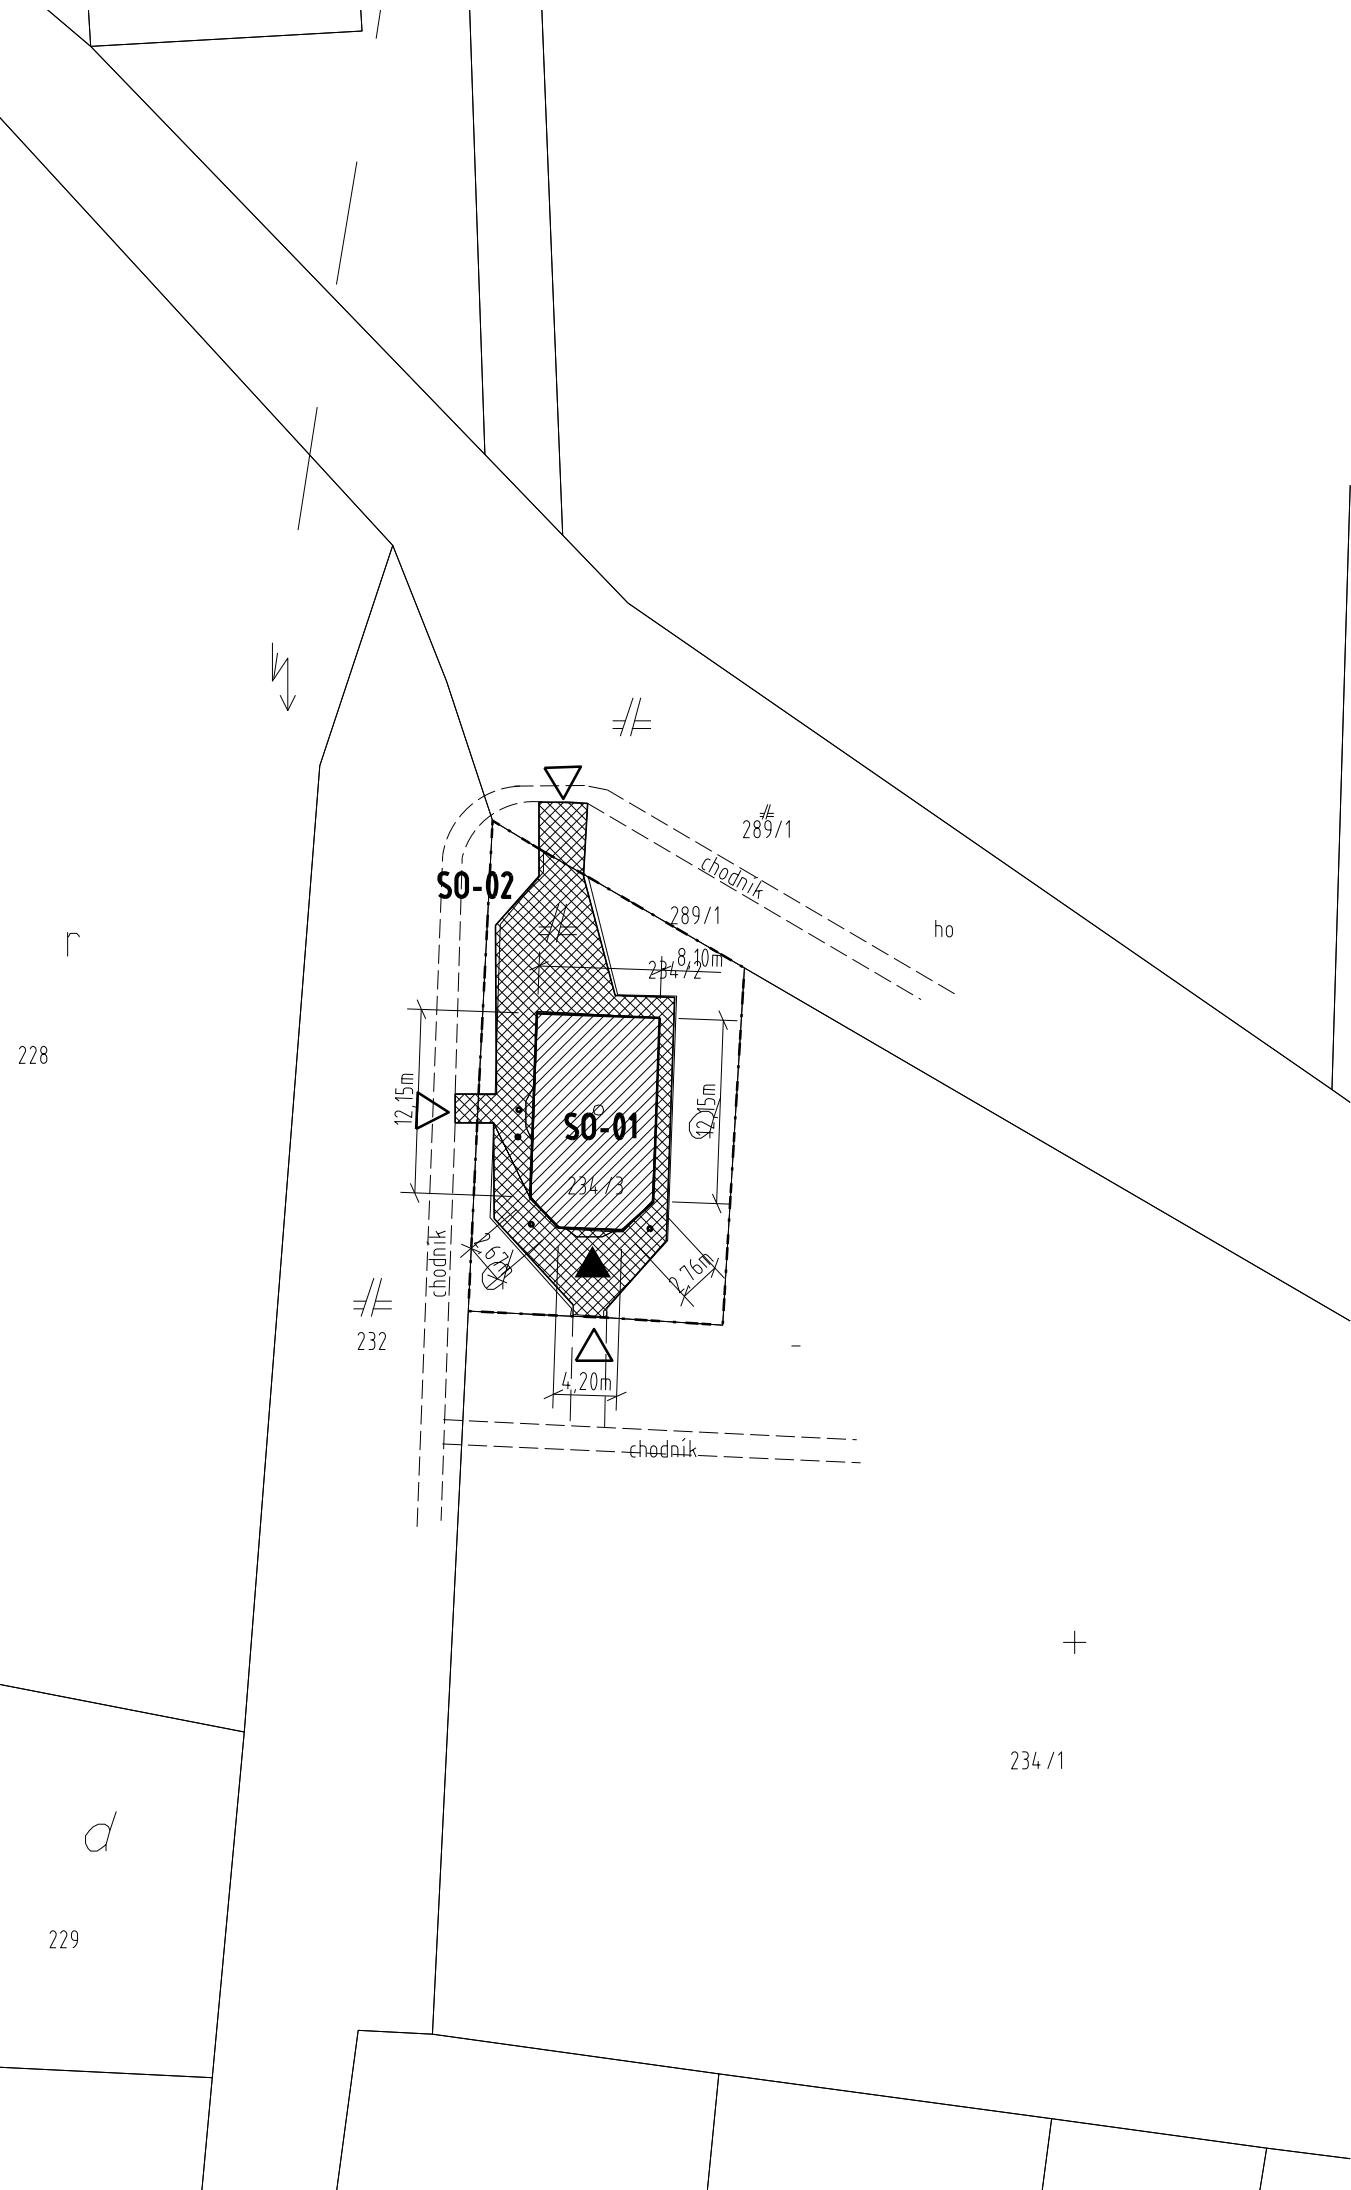

## LEGENDA:

- SO-01** VLASTNÝ OBJEKT - zastavaná plocha 110,5m<sup>2</sup>
- SO-02** SPEVNENÉ PLOCHY - ZÁMKOVÁ DLAŽBA, plocha 173,4 m<sup>2</sup>, obrubníky 88,0 bm
- EXISTUJÚCE OBJEKTY
- RIEŠENÝ POZEMOK
- HRANICE PARCEL
- HLAVNÝ VSTUP DO OBJEKTU
- VSTUP NA RIEŠENÝ POZEMOK
- 1175 ČISLA PARCEL

ATELIÉR: Ing. ANTON PAVÚK VRANOV n.T. 093 01 NÁM. SLOBODY 79 tel. 057 - 4880150 an.pavuk@gmail.com	VYHOTOVIL: Ing. JÁN VADÁS	KONTROLOVAL: Ing. PETER VASIL	DÁTUM: 10/2017	ČASŤ: C
	INVESTOR: Obec Šandal Šandal 15, 091 01 Stropkov		STUPEN: PROJEKT STAVBY	
	STAVBA: <b>Rekonštrukcia domu smútku v obci Šandal</b> Šandal, parc. č. 234/2, 234/3		MIERKA: 1:500	Č. VÝKRESU: C
	OBSAH: C CELKOVÁ SITUÁCIA			