



PROJEKTOVO-INŽNIERSKA KANCELÁRIA ING. ANTON PAVÚK

tel.: 057/4880150, 4880151, fax: 057/4880152, mobil: 0905358414,
e-mail: pavuk_pik@stonline.sk

PROJEKT STAVBY

SO-01 – Vlastný objekt

Investor: Obec Šandal
Šandal 15, 091 01 Stropkov


Stavba: [Rekonštrukcia domu smútku v obci Šandal](#)

Miesto: Šandal, parc. č. 234/2, 234/3


Projektant stavby: Projektovo-inžnierska kancelária Ing. Anton Pavúk

Zodpovedný projektant: Ing. Peter Vasil'


Dátum: október 2017

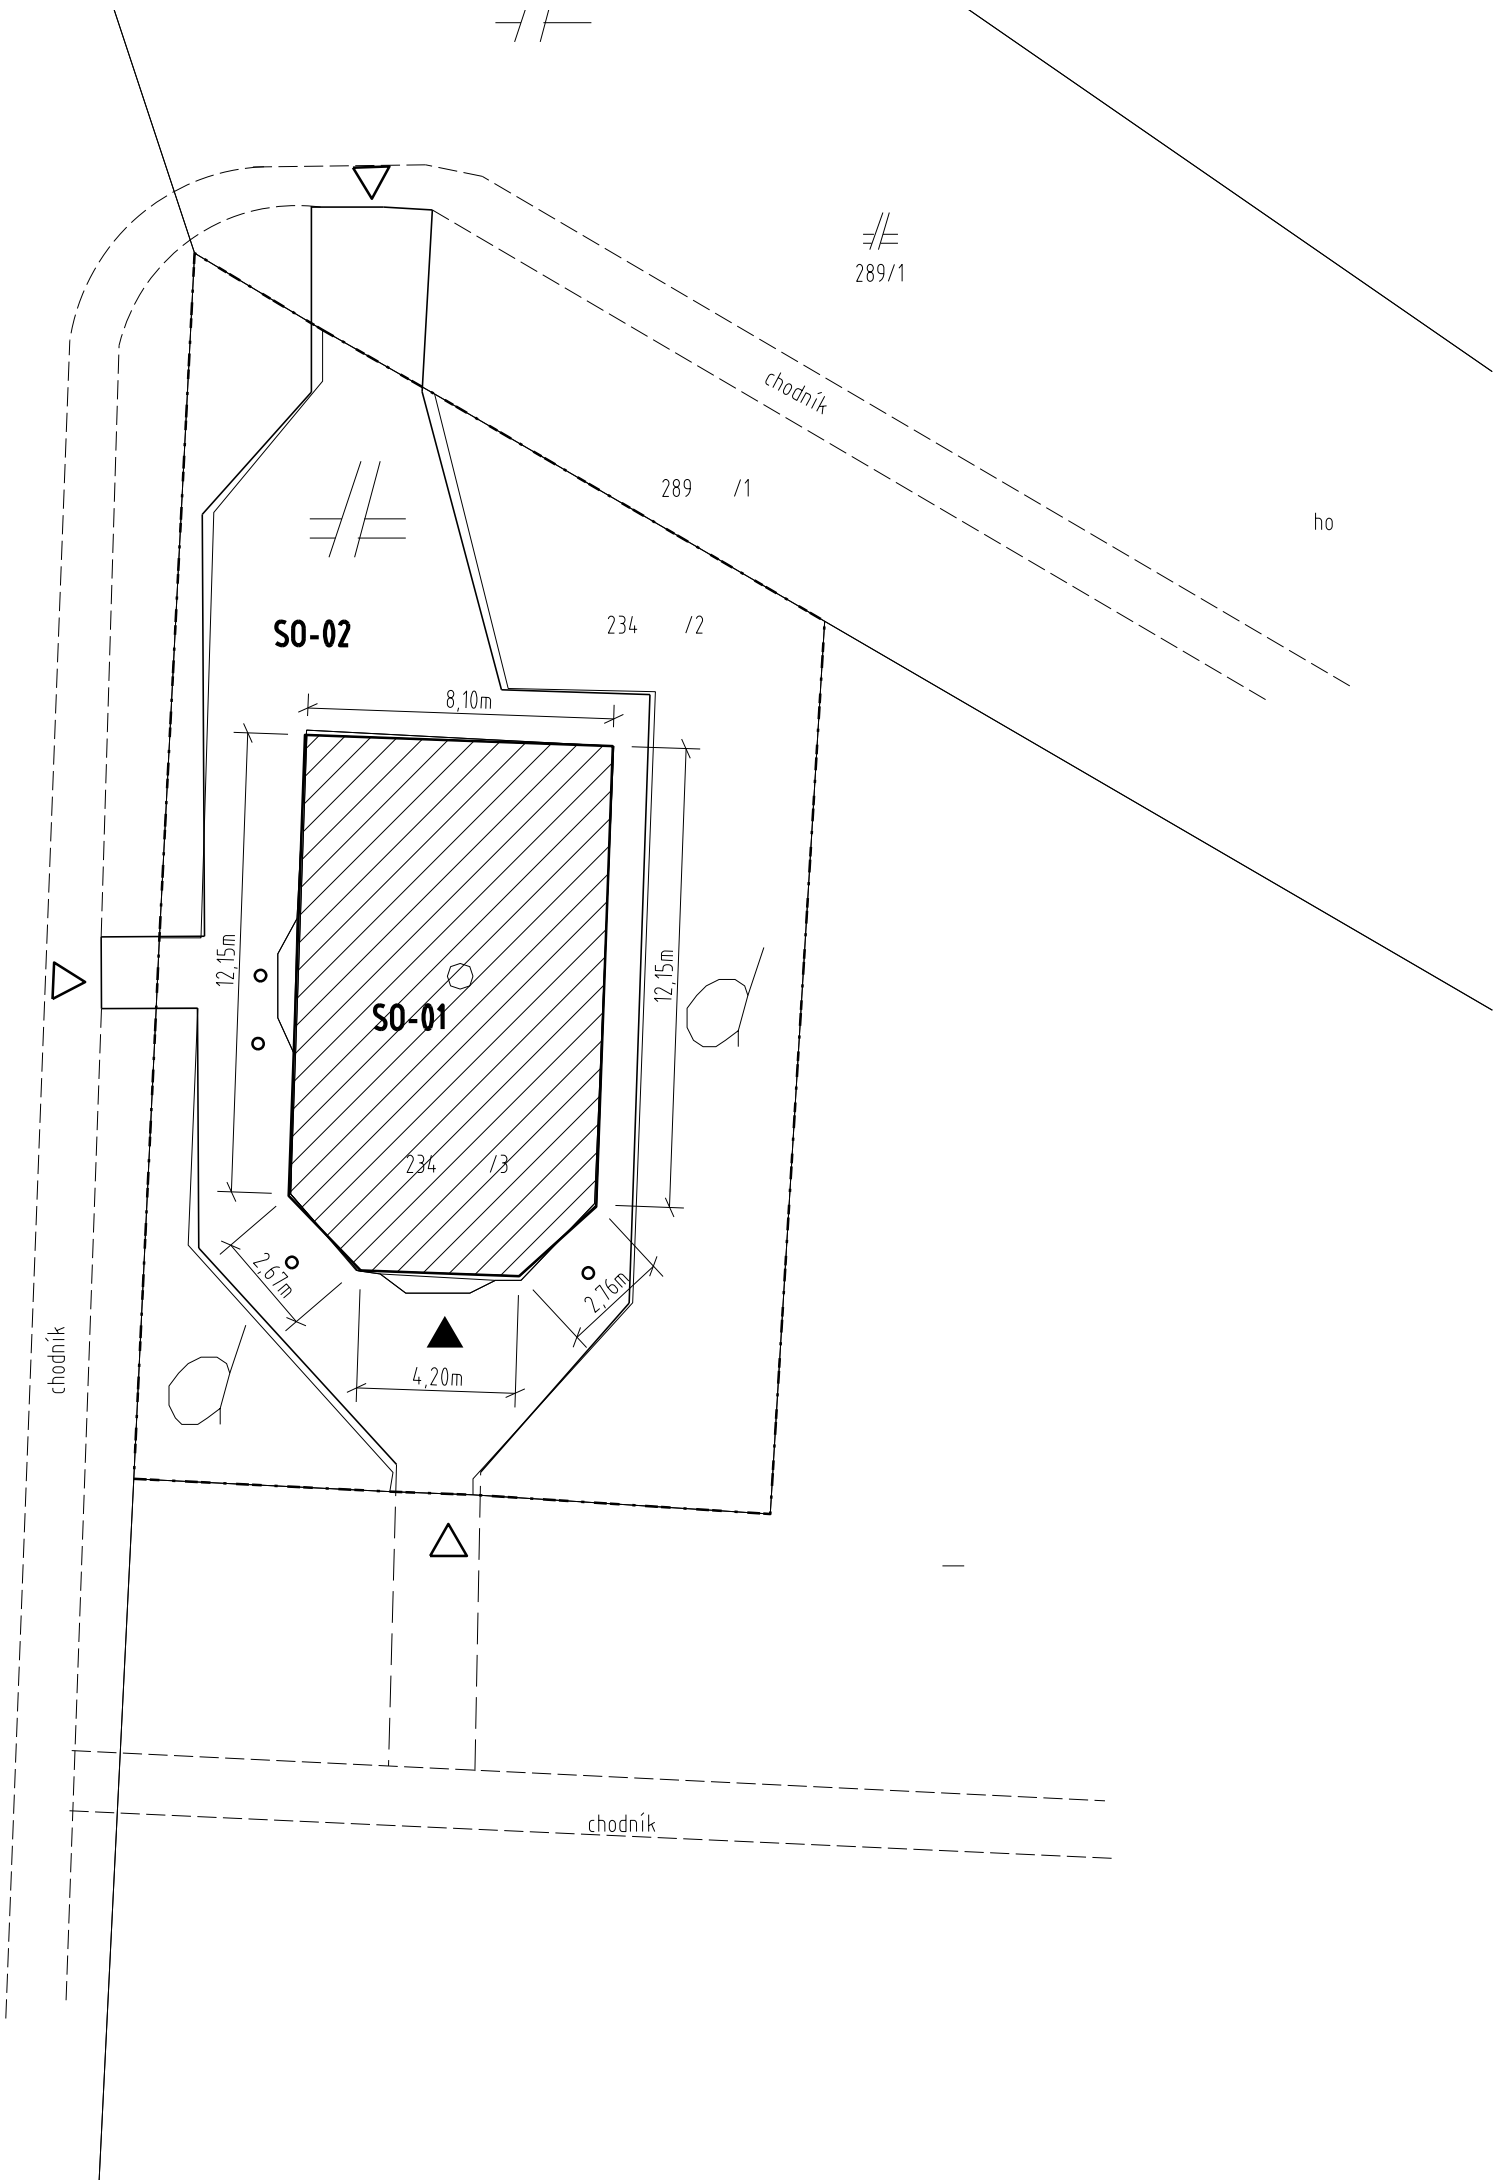


LEGENDA:

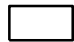-  **SO-01** VLASTNÝ OBJEKT - zastavaná plocha 110,5m²
-  **SO-02** SPEVNENÉ PLOCHY
-  EXISTUJÚCE OBJEKTY
-  RIEŠENÝ POZEMOK
-  HRANICE PARCEL
-  HLAVNÝ VSTUP DO OBJEKTU
-  VSTUP NA RIEŠENÝ POZEMOK
- 1175 ČÍSLA PARCEL

SO-01

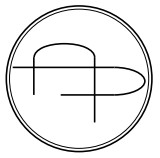ATELIÉR: Ing. ANTON PAVÚK VRANOV n.T. 093 01 NÁM. SLOBODY 79 tel. 057 - 4880150 an.pavuk@gmail.com	VYHOTOVIL: Ing. JÁN VADÁS	KONTROLOVAL: Ing. PETER VASIL	DÁTUM: 10/2017	ČASŤ: ASR
	INVESTOR: Obec Šandal Šandal 15, 091 01 Stropkov		STUPEŇ: PROJEKT STAVBY	
	STAVBA: Rekonštrukcia domu smútku v obci Šandal Šandal, parc. č. 234/2, 234/3			
	OBSAH: SO-01 - VLASTNÝ OBJEKT SITUÁCIA		MIERKA: 1:200	Č. VÝKRESU: 01

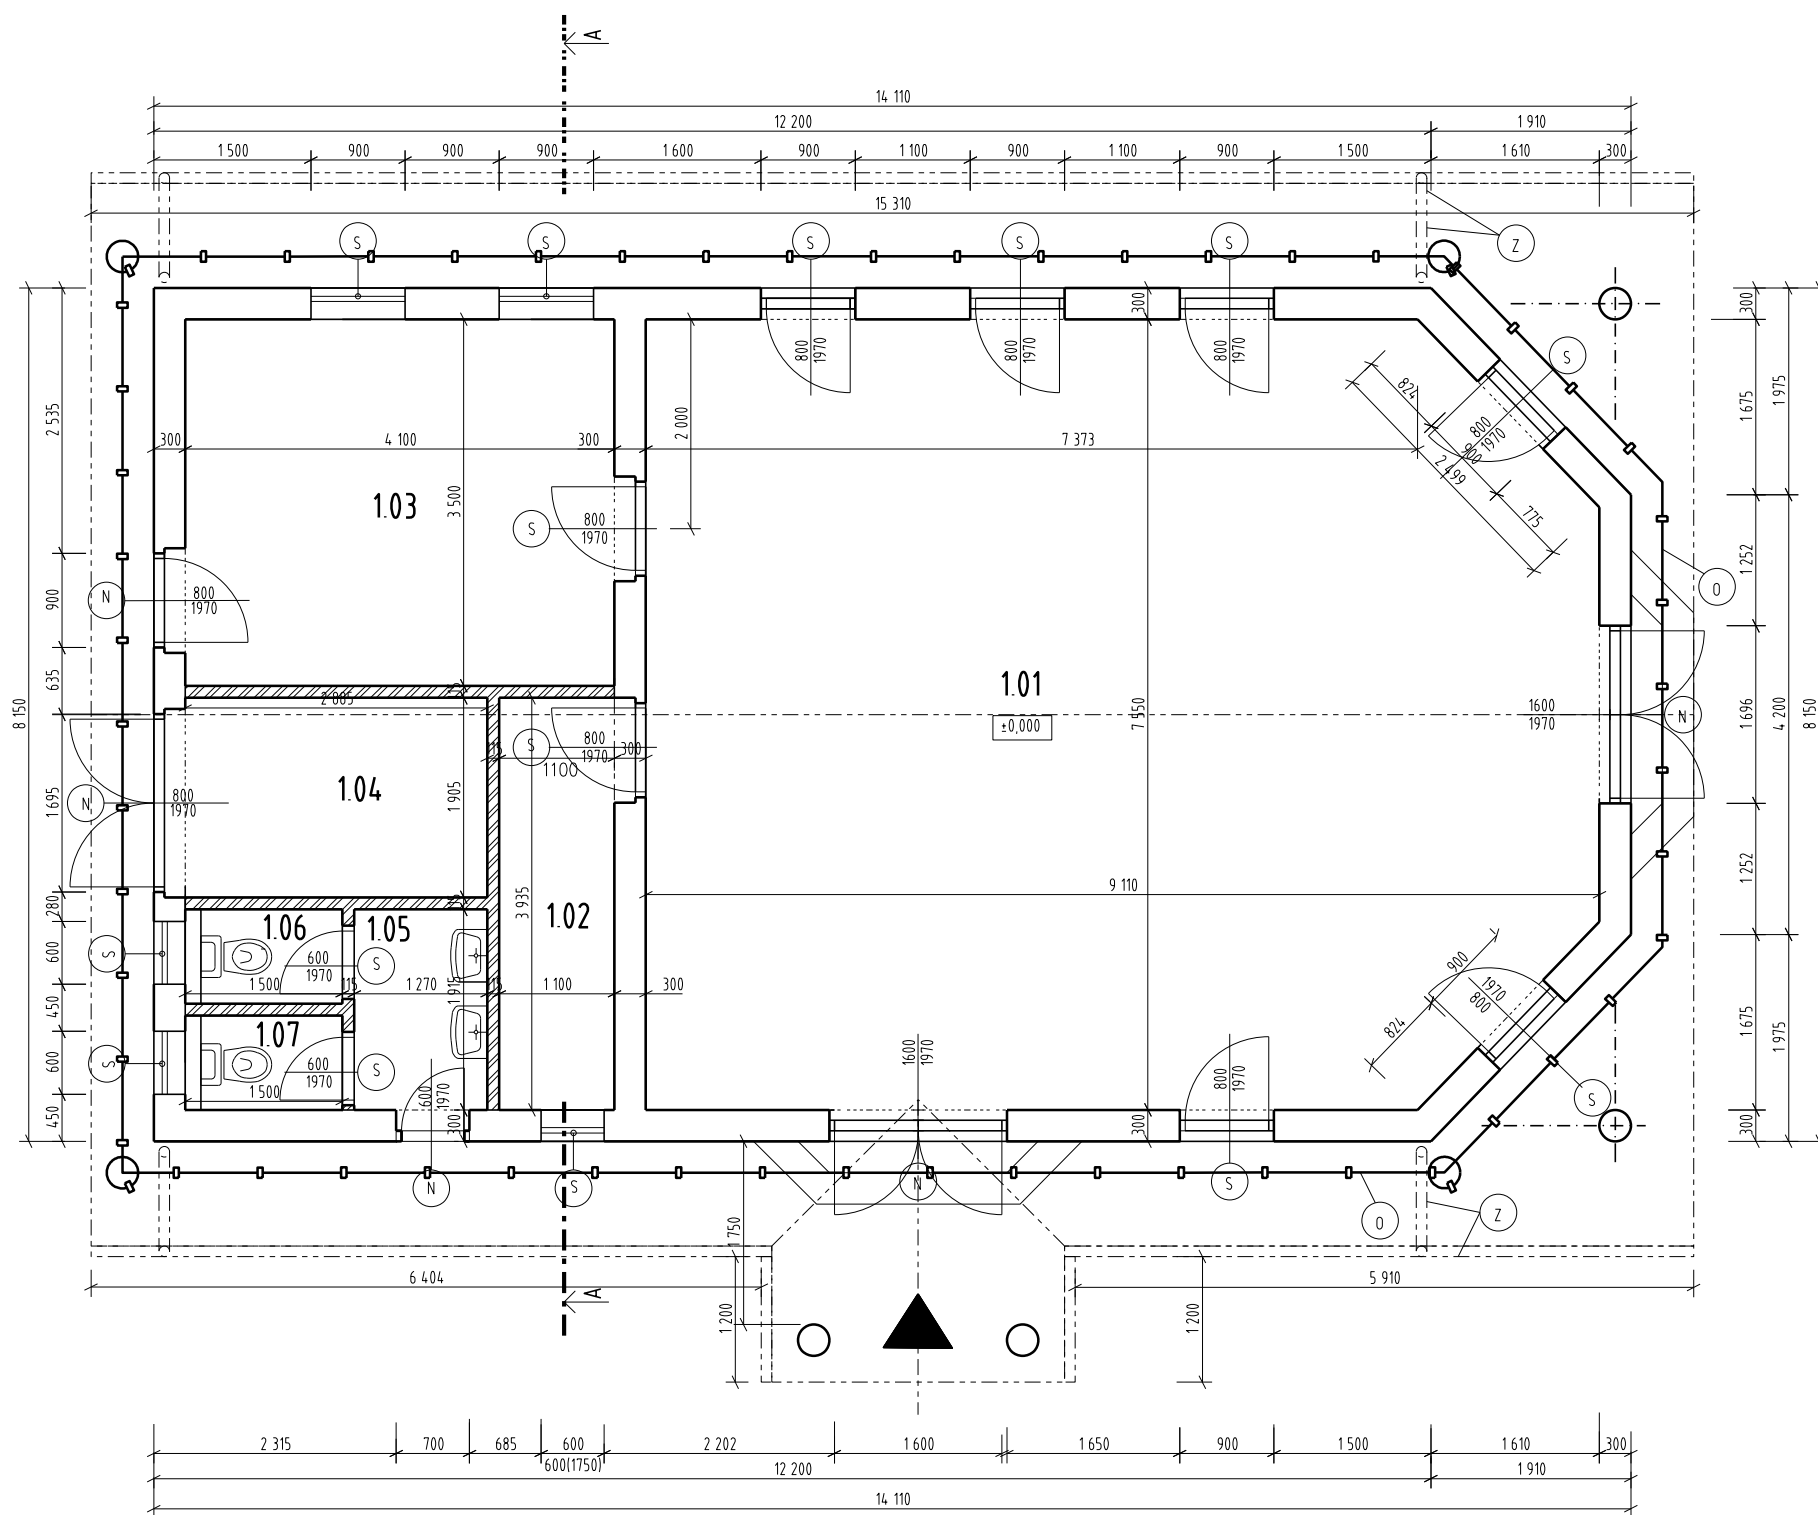

LEGENDA MIESTNOSTÍ:

Č.M.	POPIS MIESTNOSTI	m2	PODLAHA	STENY	STROP	POZNÁMKA
1.01	OBRADNÁ MIESTNOSŤ	64,10	KERAM. DLAŽBA	OMIETKA VÁPENNÁ	OMIETKA VÁPENNÁ	SOKEL v=0,2m
1.02	MIESTNOSŤ KŇAZA	5,70	KERAM. DLAŽBA	OMIETKA VÁPENNÁ	OMIETKA VÁPENNÁ	SOKEL v=0,2m
1.03	SPOLOČ. MIESTNOSŤ	13,90	KERAM. DLAŽBA	OMIETKA VÁPENNÁ	OMIETKA VÁPENNÁ	SOKEL v=0,2m
1.04	MIESTNOSŤ NA NÁRADIE	4,00	KERAM. DLAŽBA	OMIETKA VÁPENNÁ	OMIETKA VÁPENNÁ	SOKEL v=0,2m
1.05	PREDŠIEŇ WC	2,30	KERAM. DLAŽBA	OMIETKA VÁPENNÁ	OMIETKA VÁPENNÁ	SOKEL v=0,2m
1.06	WC ŽENY	2,00	KERAM. DLAŽBA	OMIETKA VÁPENNÁ	OMIETKA VÁPENNÁ	OBKLAD v=2m
1.07	WC MUŽI	2,00	KERAM. DLAŽBA	OMIETKA VÁPENNÁ	OMIETKA VÁPENNÁ	OBKLAD v=2m

MURIVO Z TEHÁL TERMOPOR 30 ROZMERU 300x250x238 mm P14MPa NA MALTU VÁPENNOCEMENTOVU MVC 14 Mpa


PRIEČKOVÉ MURIVO Z TEHÁL TERMOPOR 11,5 ROZMERU 300x11,5x238 mm P6 MPa NA MALTU VÁPENNOCEMENTOVU MVC 6 Mpa

POPIS ÚPRAV


- POVODNÉ (STARÉ) VÝPLNE OTVOROV - BEZ ZMENY
- NOVÉ VÝPLNE OTVOROV - NAVRHOVANÁ VÝMENA (5x dvere)
- NOVÁ FASÁDA - PENETRÁCIA, SKLOTEXILNÁ SIETKA + LEPIDLO, SILKÁTOVÁ OMIETKA
- NOVÉ STREŠNÉ ŽLABY A ZVODY (žlaby 28,3cm, zvody 4x 4m, 4x lapač strešných naplavenín)
- NAVRHOVANÉ ODVODNENIE ZÁKLADOV A NOVÝ SOKEL (nopová fólia, drenáž - 45cm, 4x šachta DN300)
- NOVÉ CHODNÍKY A SPEVNENÉ PLOCHY

S0-01

ATELIER: Ing. ANTON PAVUK VRANOV n T 093 01 NÁM. SLOBODY 79 tel. 051 - 4880150 an.pavuk@gmail.com	VYHOTOVIL: Ing. JÁN VADÁS	KONTROLOVAL: Ing. PETER VASIL	DÁTUM: 10/2017	ČASŤ: ASR
	INVESTOR: Obec Sandal Sandal 15, 091 01 Stropkov		STUPEN:	
	STAVBA: Rekonštrukcia domu smútku v obci Sandal Sandal, parc. č. 234/2, 234/3		PROJEKT STAVBY	
	OBSAH: S0-01 - VLASTNÝ OBJEKT PÔDORYS 1.NP		MIERKA: 1:50	Č. VÝKRESU: 02

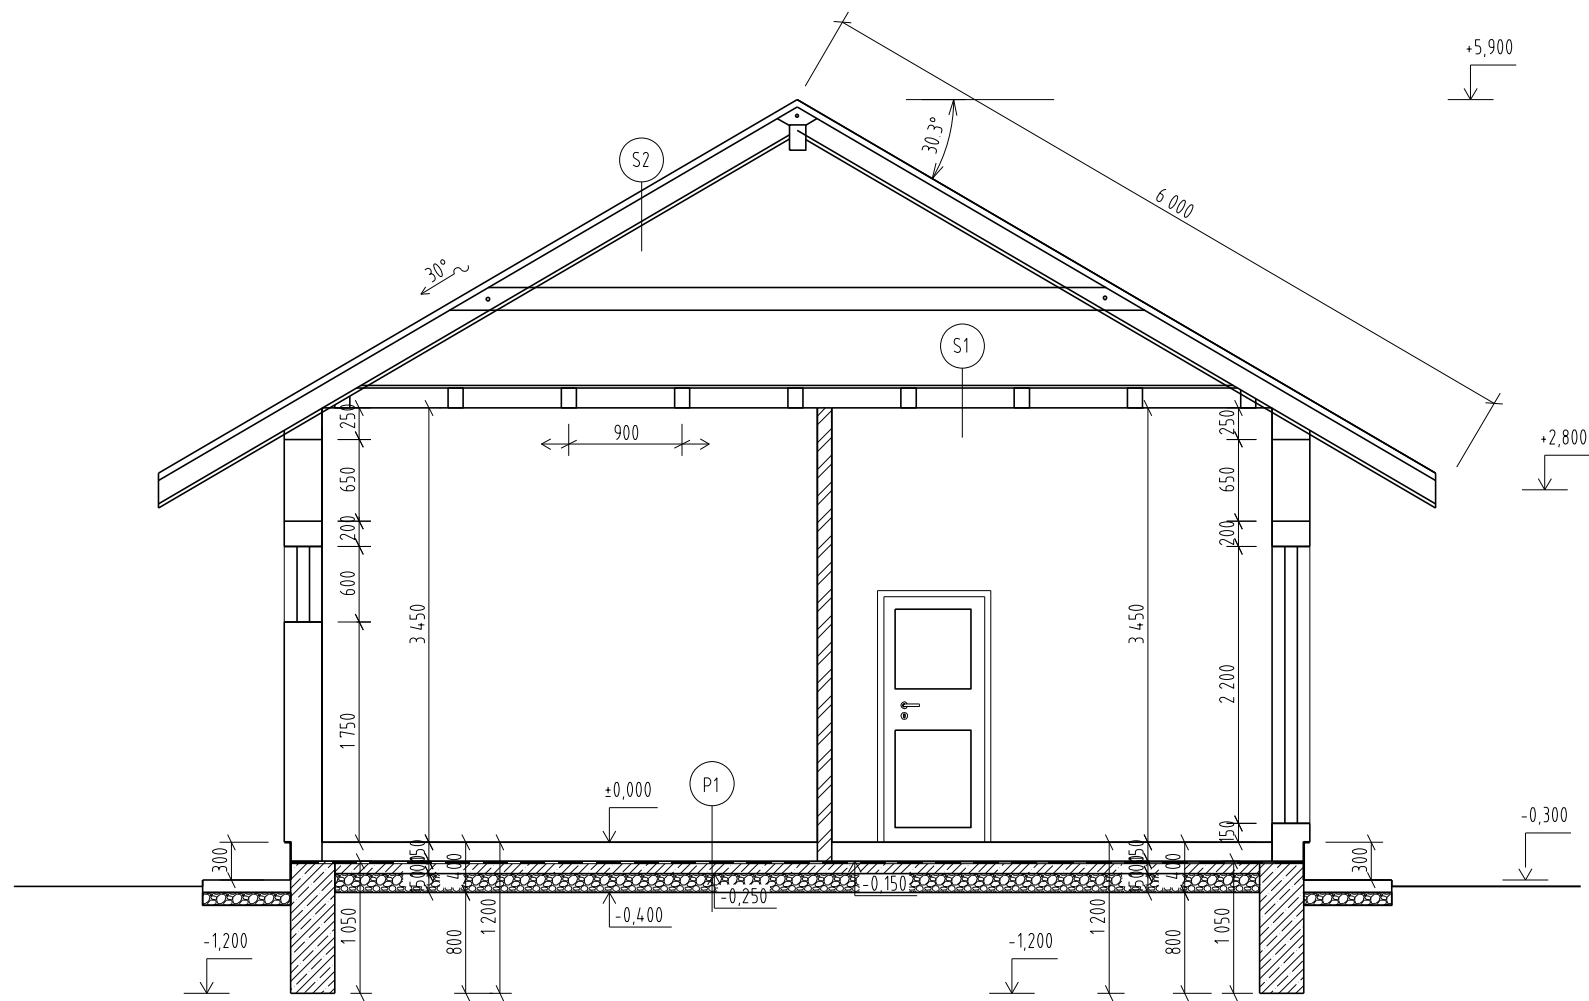

STARÝ STAV

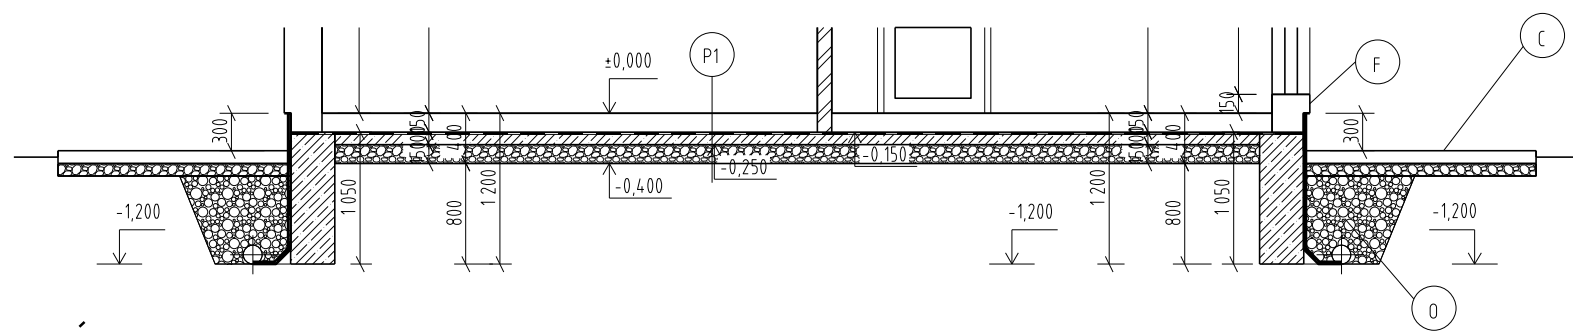





NOVÝ STAV

POPIS ÚPRAV

- F NOVÁ FASÁDA - PENETRÁCIA, SKLOTEXTILNÁ SIEŤKA+ LEPIDLO, SILIKÁTOVÁ OMIETKA
- O NAVRHOVANÉ ODVODNENIE ZÁKLADOV A NOVÝ SOKEL (inopová fólia, drenáž - 45bm, 4x šachta DN300)
- C NOVÉ CHODNÍKY A SPEVNENÉ PLOCHY

SO-01

ATELIER: Ing. ANTON PAVÚK VRANOV n.T. 093 01 NAM. SLOBODY 79 tel. 057 - 4880150 an.pavuk@gmail.com	VYHOTOVIL: Ing. JÁN VADÁS	KONTROLOVAL: Ing. PETER VASIL	DÁTUM: 10/2017	ČASŤ: ASR
	INVESTOR: Obec Šandal Šandal 15, 091 01 Stropkov		STUPEN: PROJEKT STAVBY	
	STAVBA: Rekonštrukcia domu smútku v obci Šandal Šandal, parc. č. 234/2, 234/3		MIERKA: 1:50	Č. VÝKRESU: 03
OBSAH: SO-01 - VLASTNÝ OBJEKT REZ -A-A				

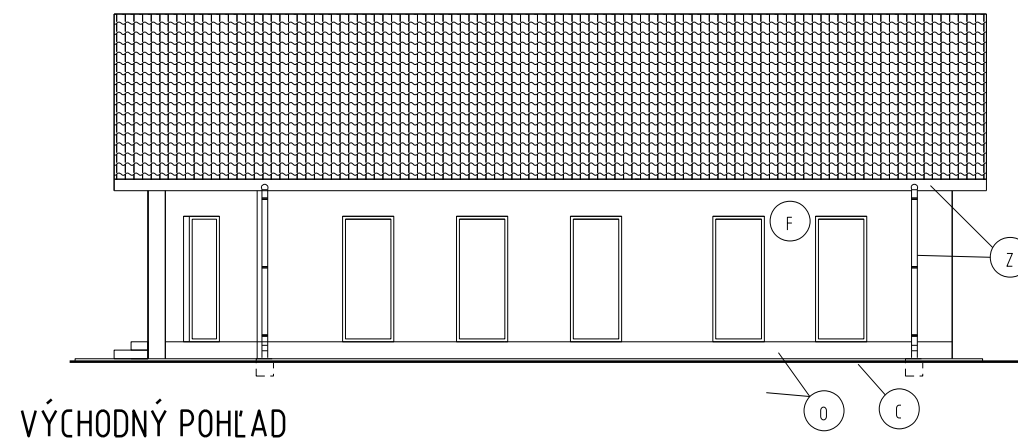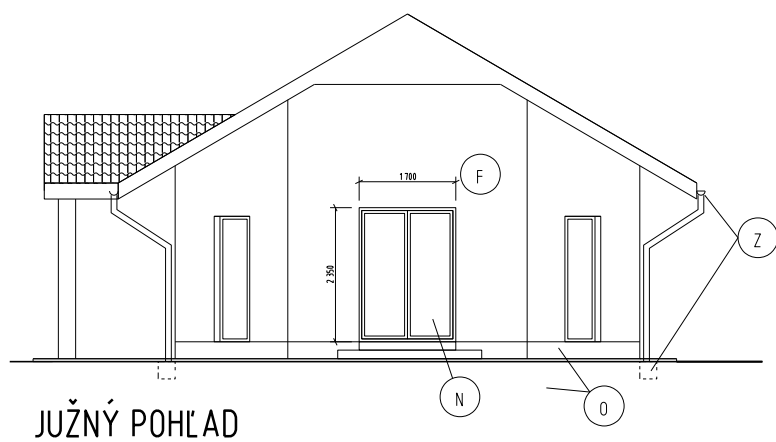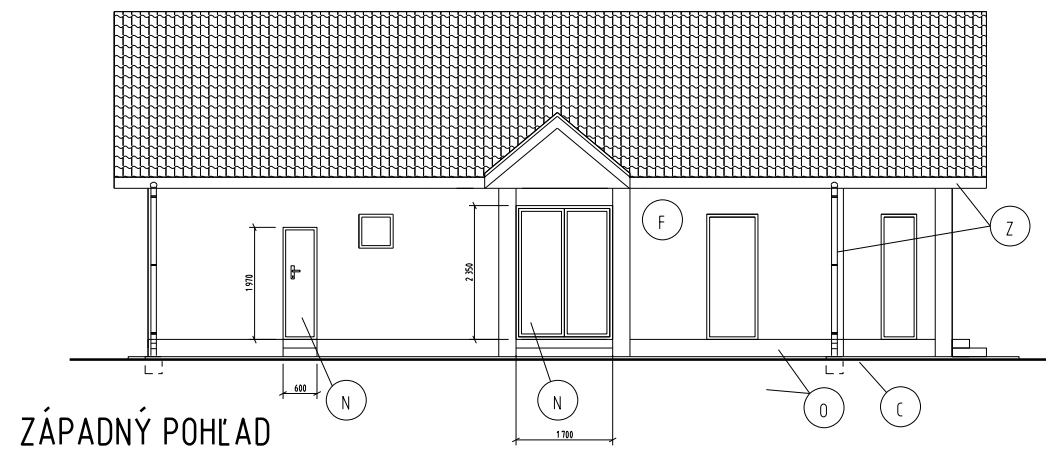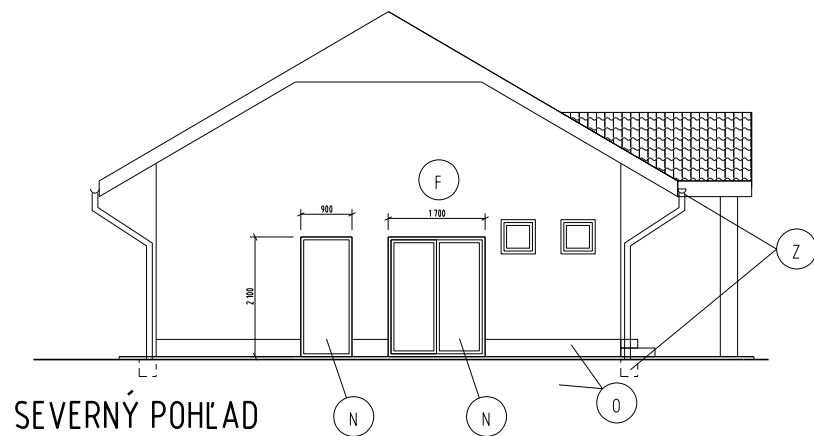

POPIS ÚPRAV

- S POVODNÉ (STARÉ) VÝPLNE OTVOROV - BEZ ZMENY
- N NOVÉ VÝPLNE OTVOROV - NAVRHOVANÁ VÝMENA (5x dvere)
- F NOVÁ FASÁDA - PENETRÁCIA, SKLOTEXILNÁ SIEŤKA + LEPIDLO, SILIKÁTOVÁ OMIETKA
- Z NOVÉ STREŠNÉ ŽLABY A ZVODY (žlaby 28,3bm, zvody 4x 4m, 4x lapač strešných naplavenín)
- D NAVRHOVANÉ ODVODNENIE ZÁKLADOV A NOVÝ SOKEL (Inopová fólia, drenáž - 45bm, 4x šachta DN300)
- C NOVÉ CHODNÍKY A SPEVNENÉ PLOCHY

S0-01

ATELIER: Ing. ANTON PAVÚK VRANOV n T 093 01 NÁM. SLOBODY 79 tel. 057 - 4880150 an.pavuk@gmail.com	VYHOTOVIL:	Ing. JÁN VADÁS	KONTROLOVAL:	Ing. PETER VASIL	DÁTUM:	10/2017	ČASŤ:	ASR
	INVESTOR:	Obec Šandal Šandal 15, 091 01 Stropkov		STUPEN:				
	STAVBA:	Rekonštrukcia domu smútku v obci Šandal Šandal, parc. č. 234/2, 234/3		PROJEKT	STAVBY			
OBSAH:	S0-01 - VLASTNÝ OBJEKT POHĽADY		MIERKA:	1:50		Č. VÝKRESU:	04	