



PROJEKTOVO-INŽINIERSKA KANCELÁRIA ING. ANTON PAVÚK

tel.: 057/4880150, 4880151, fax: 057/4880152, mobil: 0905358414,
e-mail: pavuk_pik@stonline.sk

PROJEKT STAVBY

SO-02 – Spevnené plochy

Investor: Obec Šandal
Šandal 15, 091 01 Stropkov

Stavba: **Rekonštrukcia domu smútku v obci Šandal**

Miesto: Šandal, parc. č. 234/2, 234/3

Projektant stavby: Projektovo-inžnierska kancelária Ing. Anton Pavúk

Zodpovedný projektant: Ing. Peter Vasil'


Dátum: október 2017

TECHNICKÁ SPRÁVA



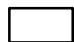




STAVBA	Rekonštrukcia domu smútku v obci Šandal
OBJEKT	<u>SO-02 – Spevnené plochy</u>
MIESTO STAVBY	Šandal, parc. č. 234/2, 234/3
INVESTOR	Obec Šandal, Šandal 15, 091 01 Stropkov
PROJEKTANT	PROJEKTOVO - INŽINIERSKA KANCELÁRIA, Ing. Anton Pavúk nám. Slobody 79, 093 01, Vranov n. T.
VYPRACOVAL	Ing. Ján Vadás

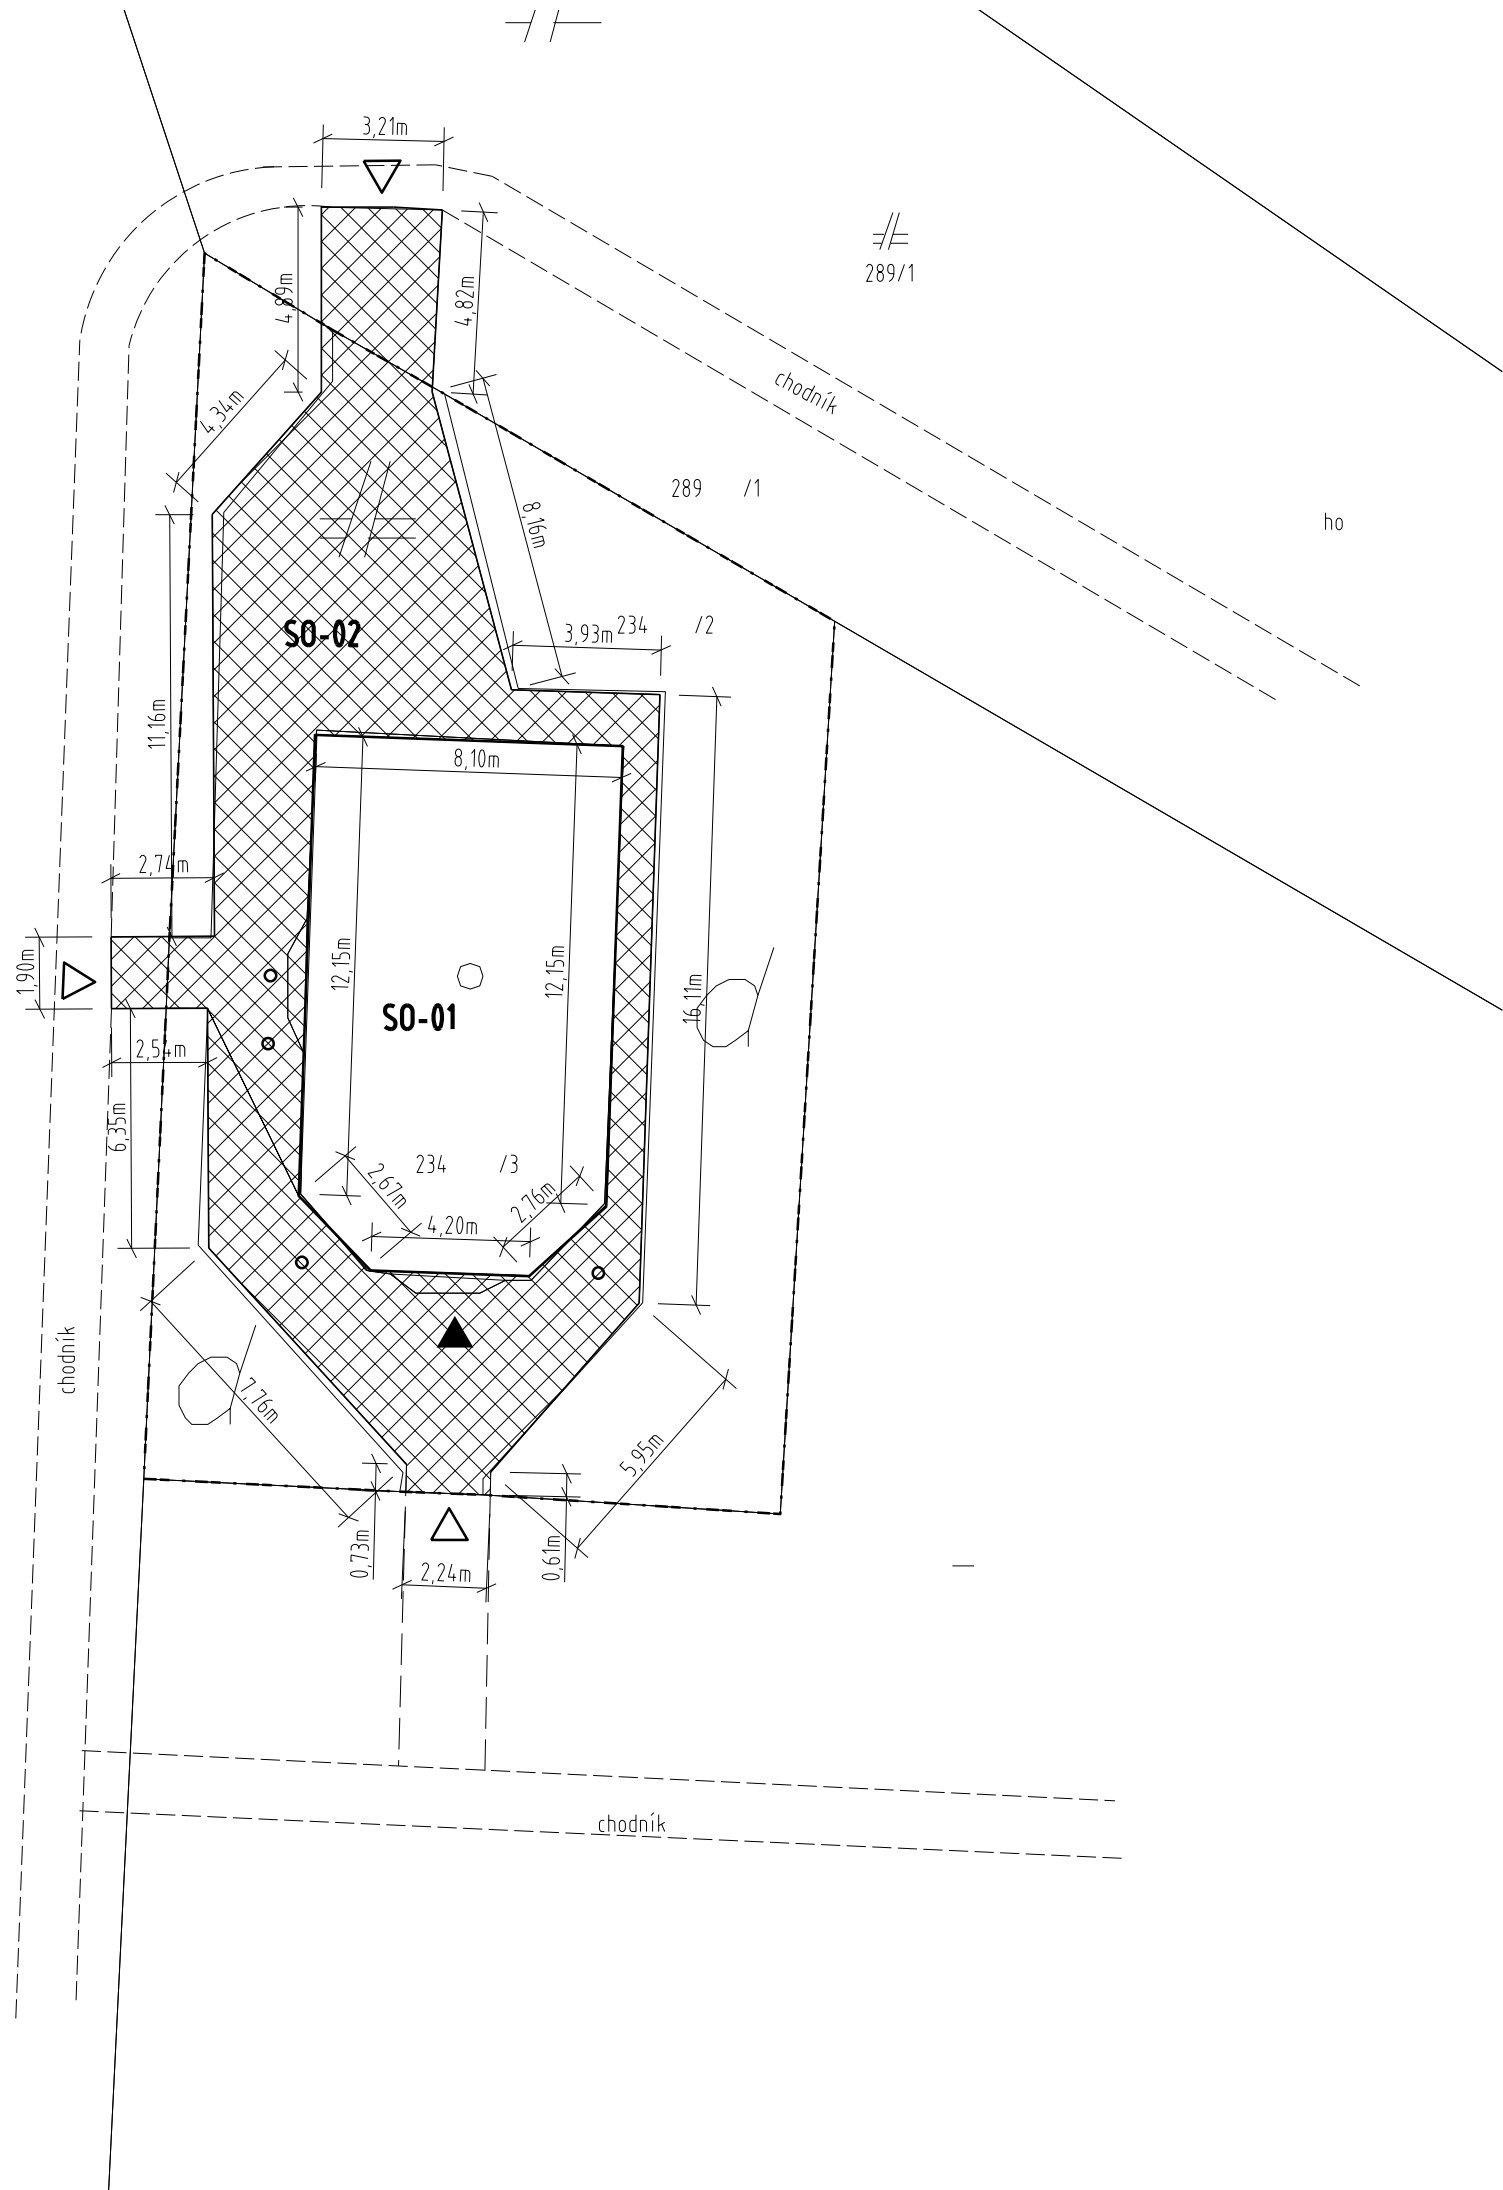Okolie domu smútku (SO-01) bude doplnené spevnenými plochami.

Spevnené plochy budú upravené zámkovou dlažbou hr. 60mm (na štrkovom a pieskovom zhutnenom podsype)). Celková plocha dlažby je 173,4 m². Plochy budú vymedzené záhradnými obrubníkmi (1000x50x250mm). Celková dĺžka obrubníkov je 88,0 m.

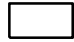


LEGENDA:

-  **SO-01** VLASTNÝ OBJEKT
-  **SO-02** SPEVNENÉ PLOCHY - ZÁMKOVÁ DLAŽBA, plocha 173, 4m², obrubníky 88bm
-  EXISTUJÚCE OBJEKTY
-  RIEŠENÝ POZEMOK
-  HRANICE PARCEL
-  HLAVNÝ VSTUP DO OBJEKTU
-  VSTUP NA RIEŠENÝ POZEMOK
- 1175 ČÍSLA PARCEL

SO-02

ATELIER: Ing. ANTON PAVÚK VRANOV n.T. 093 01 NÁM. SLOBODY 79 tel. 057 - 4880150 an.pavuk@gmail.com	VYHOTOVIL: Ing. JÁN VADÁS	KONTROLOVAL: Ing. PETER VASIL	DÁTUM: 10/2017	ČASŤ: ASR
	INVESTOR: Obec Šandal Šandal 15, 091 01 Stropkov		STUPEŇ: PROJEKT STAVBY	
	STAVBA: Rekonštrukcia domu smútku v obci Šandal Šandal, parc. č. 234/2, 234/3		MIERKA: 1:200	Č. VÝKRESU: 01
	OBSAH: SO-02 - SPEVNENÉ PLOCHY SITUÁCIA			

PRIEČNY REZ

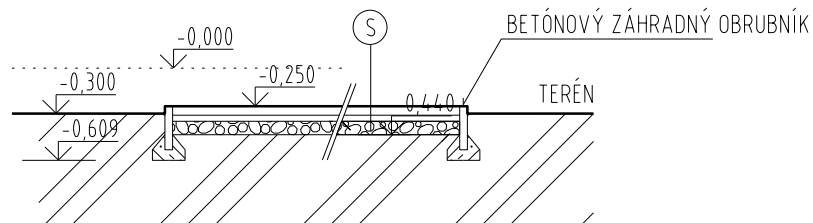

LEGENDA:

- Ⓢ ZÁMKOVÁ DLAŽBA 60mm
- ZHUTNENÉ PIESKOVÉ LOŽKO 40mm
- ZHUTNENÁ JEMNÁ ŠTRKODRVA 100mm
- RASTLÝ TERÉN

POZNÁMKA:

SPEVNENÉ PLOCHY - ZÁMKOVÁ DLAŽBA, plocha 173, 4m², obrubníky 88bm

SO-02

ATELIÉR: Ing. ANTON PAVÚK VRANOV n.T. 093 01 NÁM. SLOBODY 79 tel. 057 - 4880150 an.pavuk@gmail.com	VYHOTOVIL: Ing. JÁN VADÁS	KONTROLOVAL: Ing. PETER VASIL	DÁTUM: 10/2017	ČASŤ: ASR
	INVESTOR: Obec Šandal Šandal 15, 091 01 Stropkov		STUPEŇ: PROJEKT STAVBY	
	STAVBA: Rekonštrukcia domu smútku v obci Šandal Šandal, parc. č. 234/2, 234/3		MIERKA: 1:50	Č. VÝKRESU: 02
	OBSAH: SO-02 - SPEVNENÉ PLOCHY REZ			